


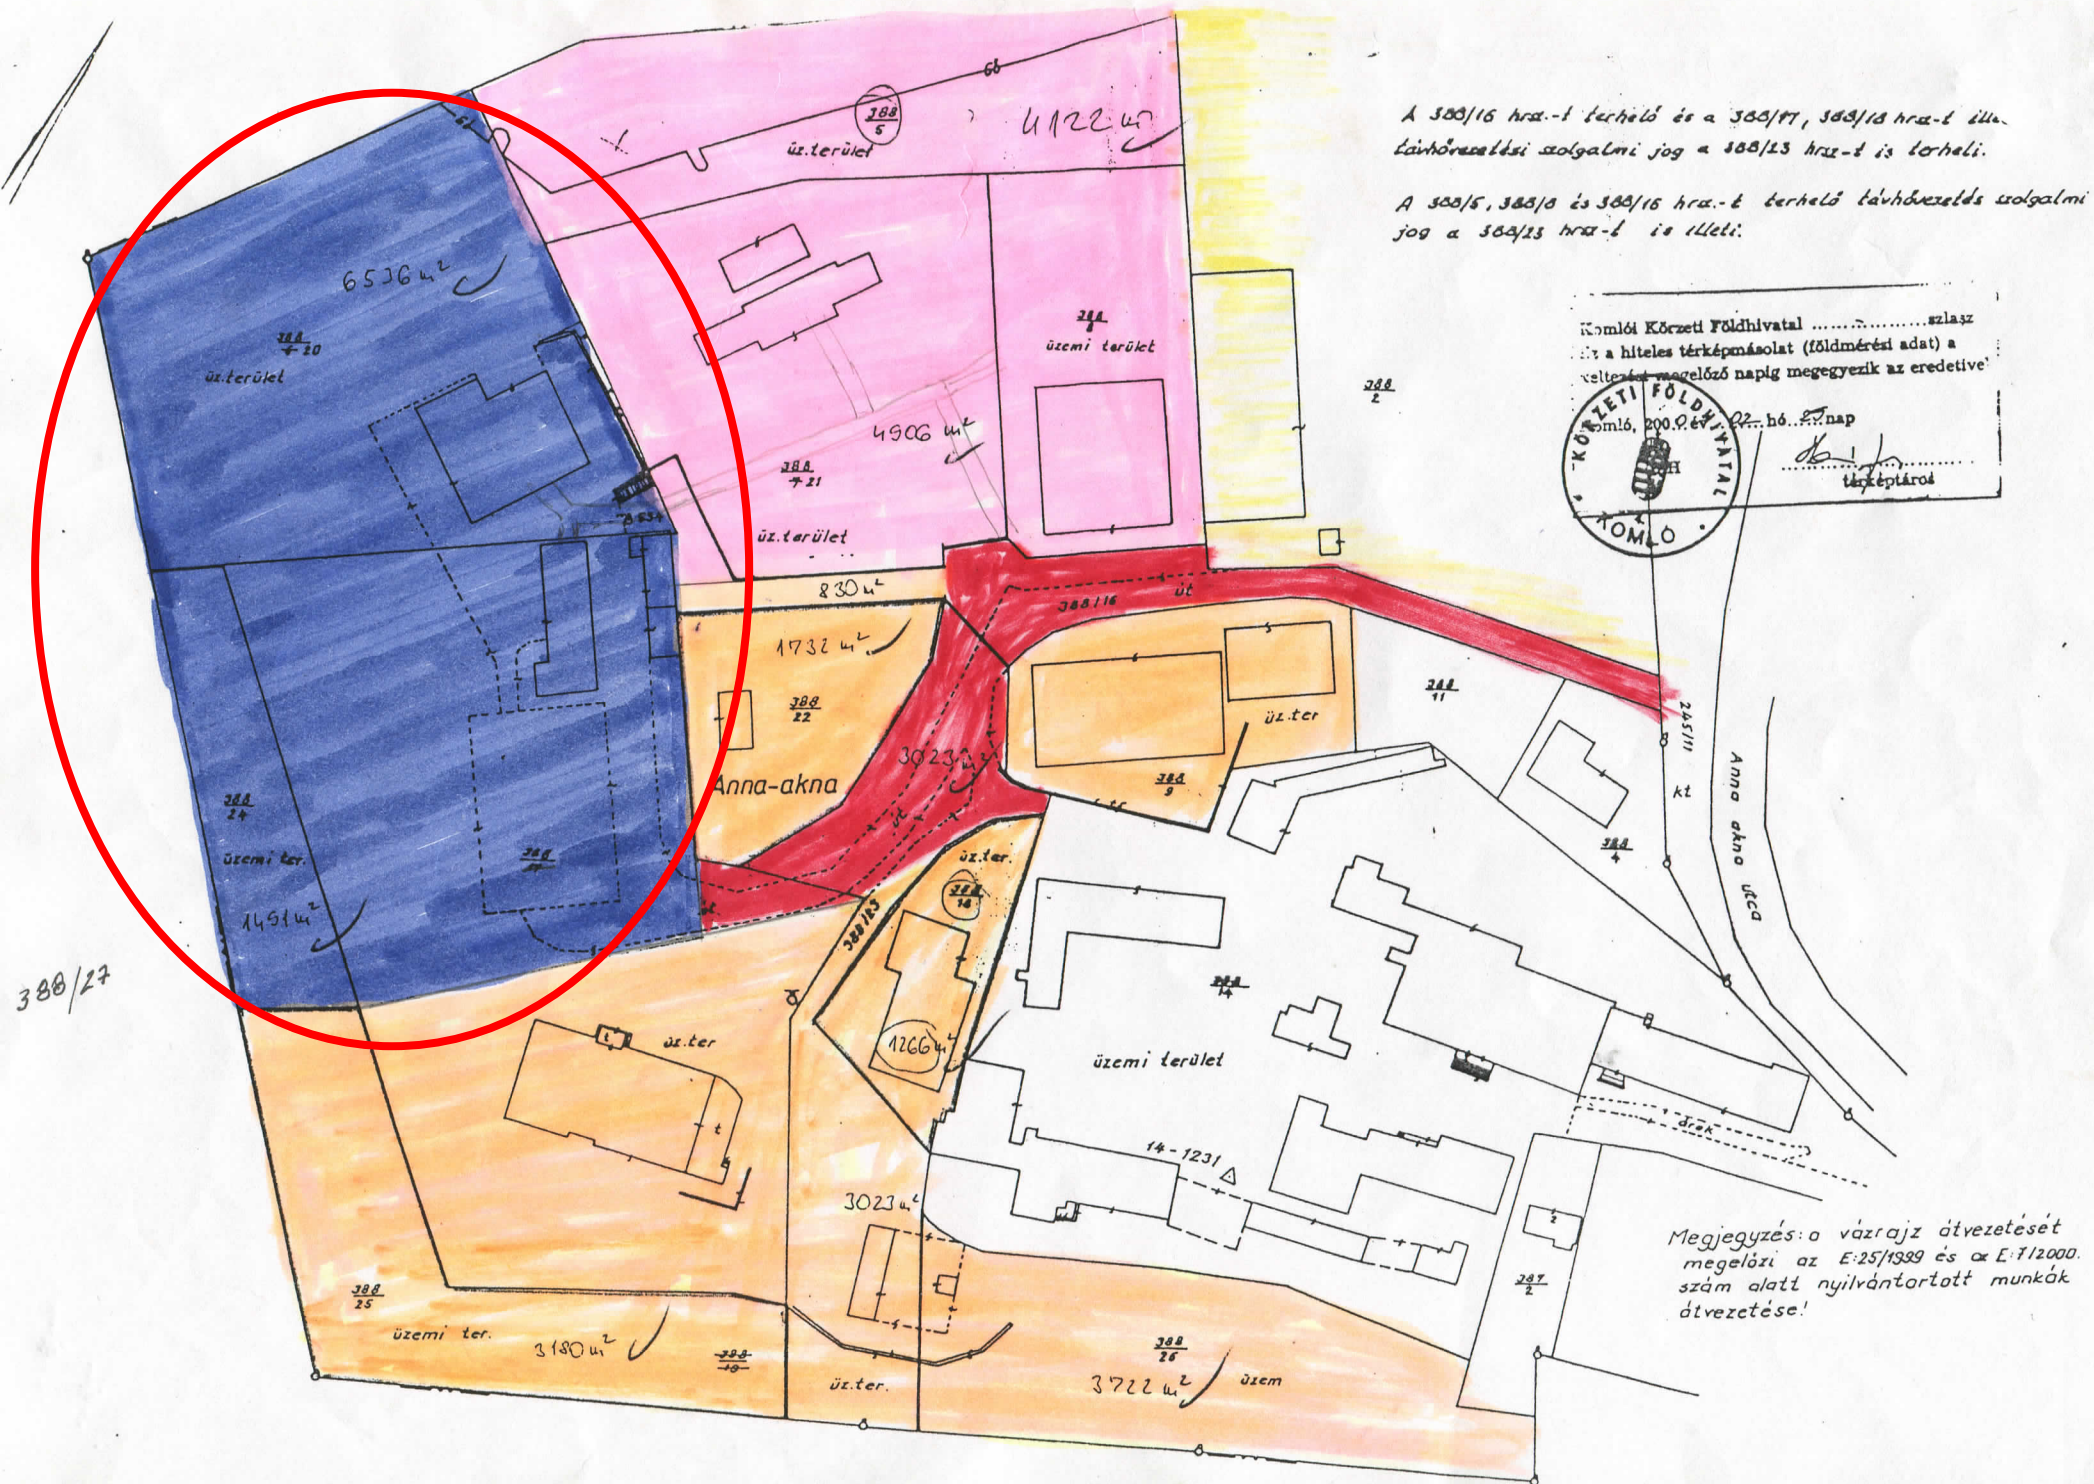

A 300/16 hrs.-t kerülő és a 300/17, 300/18 hrs.-t illetővéseleti szolgálata jog a 300/23 hrs.-t is kerülő.

A 300/5, 300/8 és 300/16 hrs.-t terhelő távhővezeték vizsgálmi-
jog a 300/23 hrs.-t is illeti.

Komló Körzeti Földhivatalszasz
A hiteles térképmásolat (földmérési adat) a
változást megelőző napig megegyezik az eredetivel.

2000. évi 22. hó. 23. nap

tēptāra

Megjegyzés: a vázrajz átvezetését megelőzi az E-25/1989 és az E-7/2000. szám alatt nyilvántartott munkák átvezetése!